


 



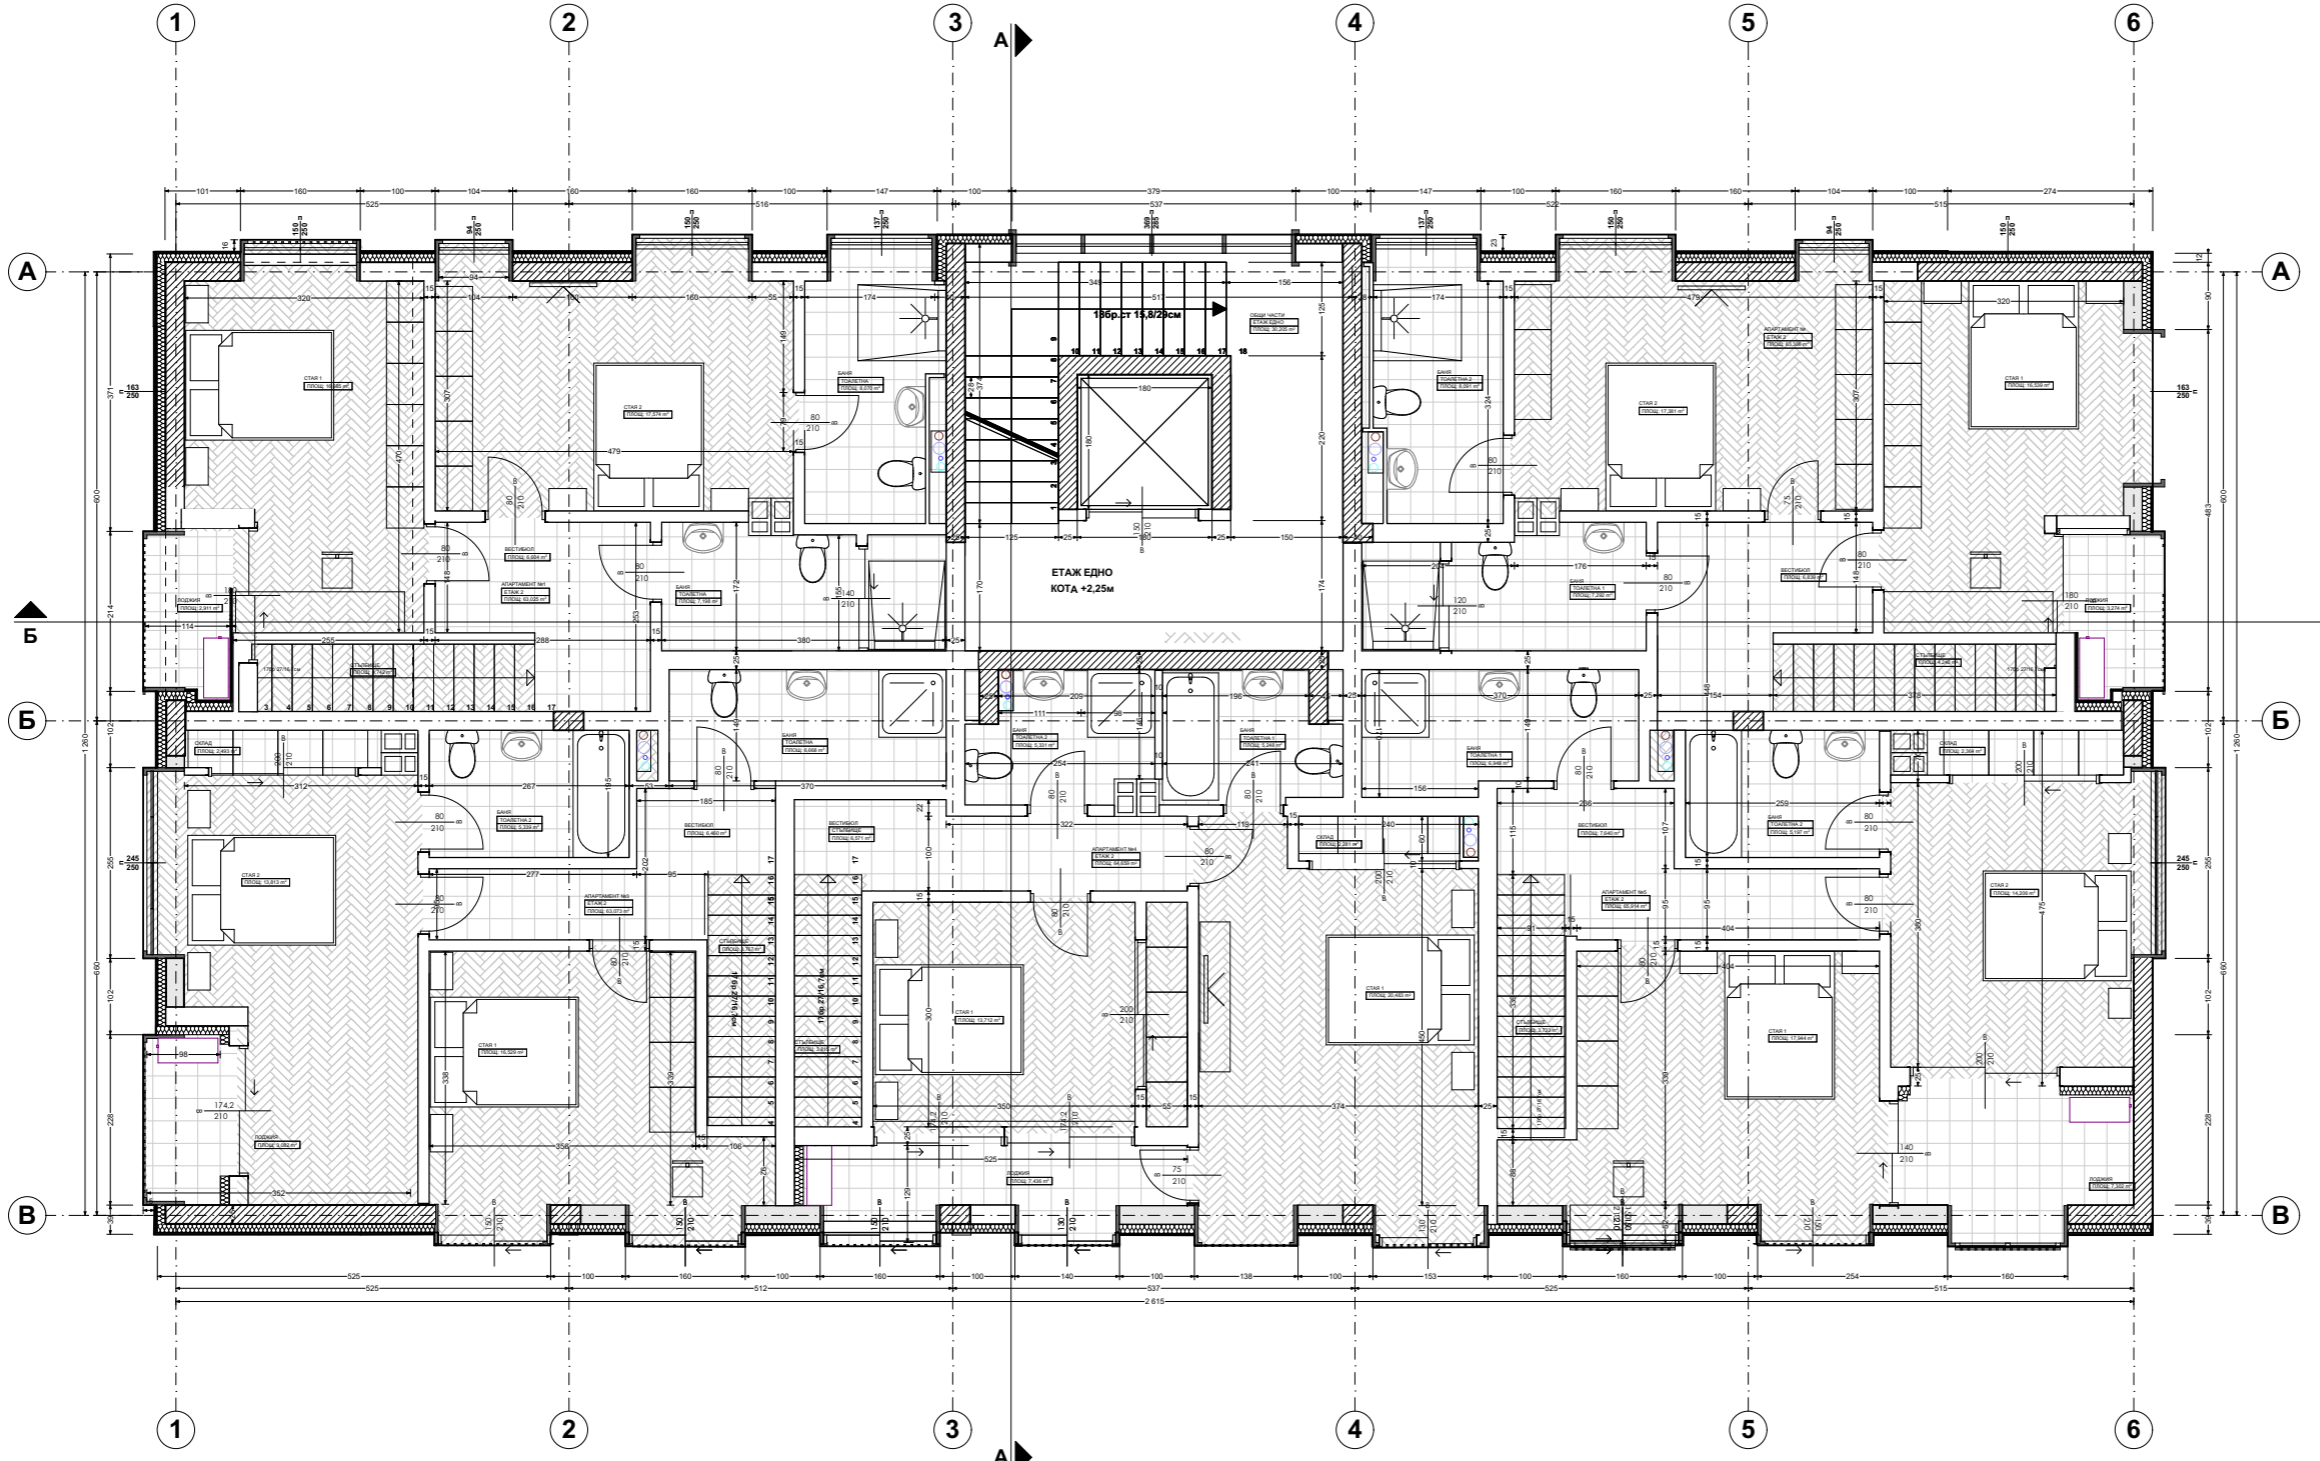
РАЗПРЕДЕЛЕНИЕ ЕТАЖ ЕДНО

- ЗАБЕЛЕЖКИ:**
1. Истински размери са в сантиметри, вертикалните оси и нива са показани в метри.
 2. Да не се мислят размери от чертежа, ако липсват такова да се погледят представител на прованта.
 3. При погрешаване на дограма врати и други елементи на строма следва да се сменят размери на място.
 4. Показаните размери и прованта са идеални. Възможни са отклонения от показаните и следните на местността при извършване на СМР.
 5. Показаните площи и помещенията са светли и са указани в кв. метри.
 6. Да се разглеждат чертежите на всички същности. При констатиране на несъответствия да се търси представител на прованта.
 7. При възникване на въпроси и допълнителна графична информация да се търси представител на прованта.
 8. Детайлите и монтажните планове на настелите и орязаните да се разработят в пряко сътрудничество с компетентна фирма изпълнителя.
 9. При изпълнение на строителството да се спазват всички изисквания по охрана на труда.

ЛЕГЕНДА

-  1 СТОМАНОБЕТОН КОЛОНА 25/40см
-  2 ПРЕГРАДЕН ЗИД 25см
-  3 ВЪТРЕШНИ ПРЕГРАДНИ СТЕНИ 15см
-  4 ТОПЛОИЗОЛАЦИЯ 12см
-  4 ФАСАДНА ОБЛИЦОВКА

ЕТАЖ ЕДНО				
АПАРТАМЕНТ № 1				
№	Помещение	Площ	Пол	Степи
1. Апартамент № 1 - ЕТАЖ 1				
1	ВЕЩНИЦА	6,60	Гранитогрес	Латекс
1	СТАВ 1	17,18	ПАРЕТ	Латекс
1	СТАВ 2	17,57	ПАРЕТ	Латекс
1	БАНИ/ТОАЛЕТНА 1	7,20	Гранитогрес	Гранитогрес
1	БАНИ/ТОАЛЕТНА 2	6,07	Гранитогрес	Латекс
1	СТУЛБИЩЕ	4,94	ПАРЕТ	Латекс
1	ЛОДЖИЯ	2,93	Гранитогрес	Латекс
1	КОРИДОР	8,28		
1	ОБЩО	69,14		
АПАРТАМЕНТ № 2				
1. Апартамент № 2 - ЕТАЖ 1				
1	ВЕЩНИЦА	6,84	Гранитогрес	Латекс
1	СТАВ 1	17,03	ПАРЕТ	Латекс
1	СТАВ 2	17,36	ПАРЕТ	Латекс
1	БАНИ/ТОАЛЕТНА 1	7,20	Гранитогрес	Латекс
1	БАНИ/ТОАЛЕТНА 2	6,07	Гранитогрес	Латекс
1	СТУЛБИЩЕ	4,24	ПАРЕТ	Латекс
1	ЛОДЖИЯ	3,27	Гранитогрес	Латекс
1	КОРИДОР	8,14		
1	ОБЩО	69,14		
АПАРТАМЕНТ № 3				
1. Апартамент № 3 - ЕТАЖ 1				
1	ВЕЩНИЦА	6,46	Гранитогрес	Латекс
1	СТАВ 1	16,53	ПАРЕТ	Латекс
1	СТАВ 2	18,81	ПАРЕТ	Латекс
1	БАНИ/ТОАЛЕТНА 1	6,97	Гранитогрес	Латекс
1	БАНИ/ТОАЛЕТНА 2	5,34	Гранитогрес	Латекс
1	СТУЛБИЩЕ	3,76	ПАРЕТ	Латекс
1	ЛОДЖИЯ	2,90	Гранитогрес	Латекс
1	КОРИДОР	2,49	ПАРЕТ	Латекс
1	ОБЩО	69,27		
АПАРТАМЕНТ № 4				
1. Апартамент № 4 - ЕТАЖ 1				
1	ВЕЩНИЦА	6,57	Гранитогрес	Латекс
1	СТАВ 1	13,73	ПАРЕТ	Латекс
1	СТАВ 2	20,48	ПАРЕТ	Латекс
1	БАНИ/ТОАЛЕТНА 1	5,25	Гранитогрес	Латекс
1	БАНИ/ТОАЛЕТНА 2	5,33	Гранитогрес	Латекс
1	СТУЛБИЩЕ	3,82	ПАРЕТ	Латекс
1	ЛОДЖИЯ	2,44	Гранитогрес	Латекс
1	КОРИДОР	2,28	ПАРЕТ	Латекс
1	ОБЩО	68,88		
АПАРТАМЕНТ № 5				
1. Апартамент № 5 - ЕТАЖ 1				
1	ВЕЩНИЦА	3,64	Гранитогрес	Латекс
1	СТАВ 1	17,94	ПАРЕТ	Латекс
1	СТАВ 2	13,43	ПАРЕТ	Латекс
1	БАНИ/ТОАЛЕТНА 1	6,73	Гранитогрес	Латекс
1	БАНИ/ТОАЛЕТНА 2	5,20	Гранитогрес	Латекс
1	СТУЛБИЩЕ	3,73	ПАРЕТ	Латекс
1	ЛОДЖИЯ	6,47	Гранитогрес	Латекс
1	КОРИДОР	2,83	ПАРЕТ	Латекс
1	ОБЩО	69,93		
Обща площ: 88,87				
Обща площ чертер: 92,56				



ПРОЕКТАНТ:	ИЧАТ НА ОБЩИНСКА АДМИНИСТРАЦИЯ
ИЧАТ НА ПРОЕКТАНТА:	СТРОИТЕЛЕН НАДЗОР
ОБЕКТ:	"НИСКОЕТАЖНА МНОГОФАМИЛНА ЖИЛИЩНА СГРАДА" УПИ XII-436 кв. 52, м. "КРЪСТОВА ВАДА И " ПИ с идентификатор по ККР 68134.1007.192
АДРЕС:	ГР. СОФИЯ, "КРЪСТОВА ВАДА", УЛ. "ТАТЪО ШИШКОВ", Р-Н "ТРИАДИЦА" 00
ВЪЗЛОЖИТЕЛ СОБСТВЕНИК:	"ТРЕЙДОН ИНВЕСТ" ООД
ЧЕРТЕЖ:	"РАЗПРЕДЕЛЕНИЕ ЕТАЖ ЕДНО"
ОБРАЗОВАТЕЛ:	
АРХИТЕКТУРА:	инг. Миле Караман
ИНЖЕНЕРИ:	инж. Стела Бурова
ТЕХНИЧЕСКИ:	инж. Стела Бурова
ЕЛЕКТРО-ИНЖЕНЕРИ:	
САД:	инж. Теодора Дриган
ОБНОВИ:	
ОБРАЗОВАНИЕ:	
ПРОЕКТ:	1:200
СТАТУС:	АРХИТЕКТУРА
КОД:	100
СТРАНА:	БГ
ЛИСТ:	1/10