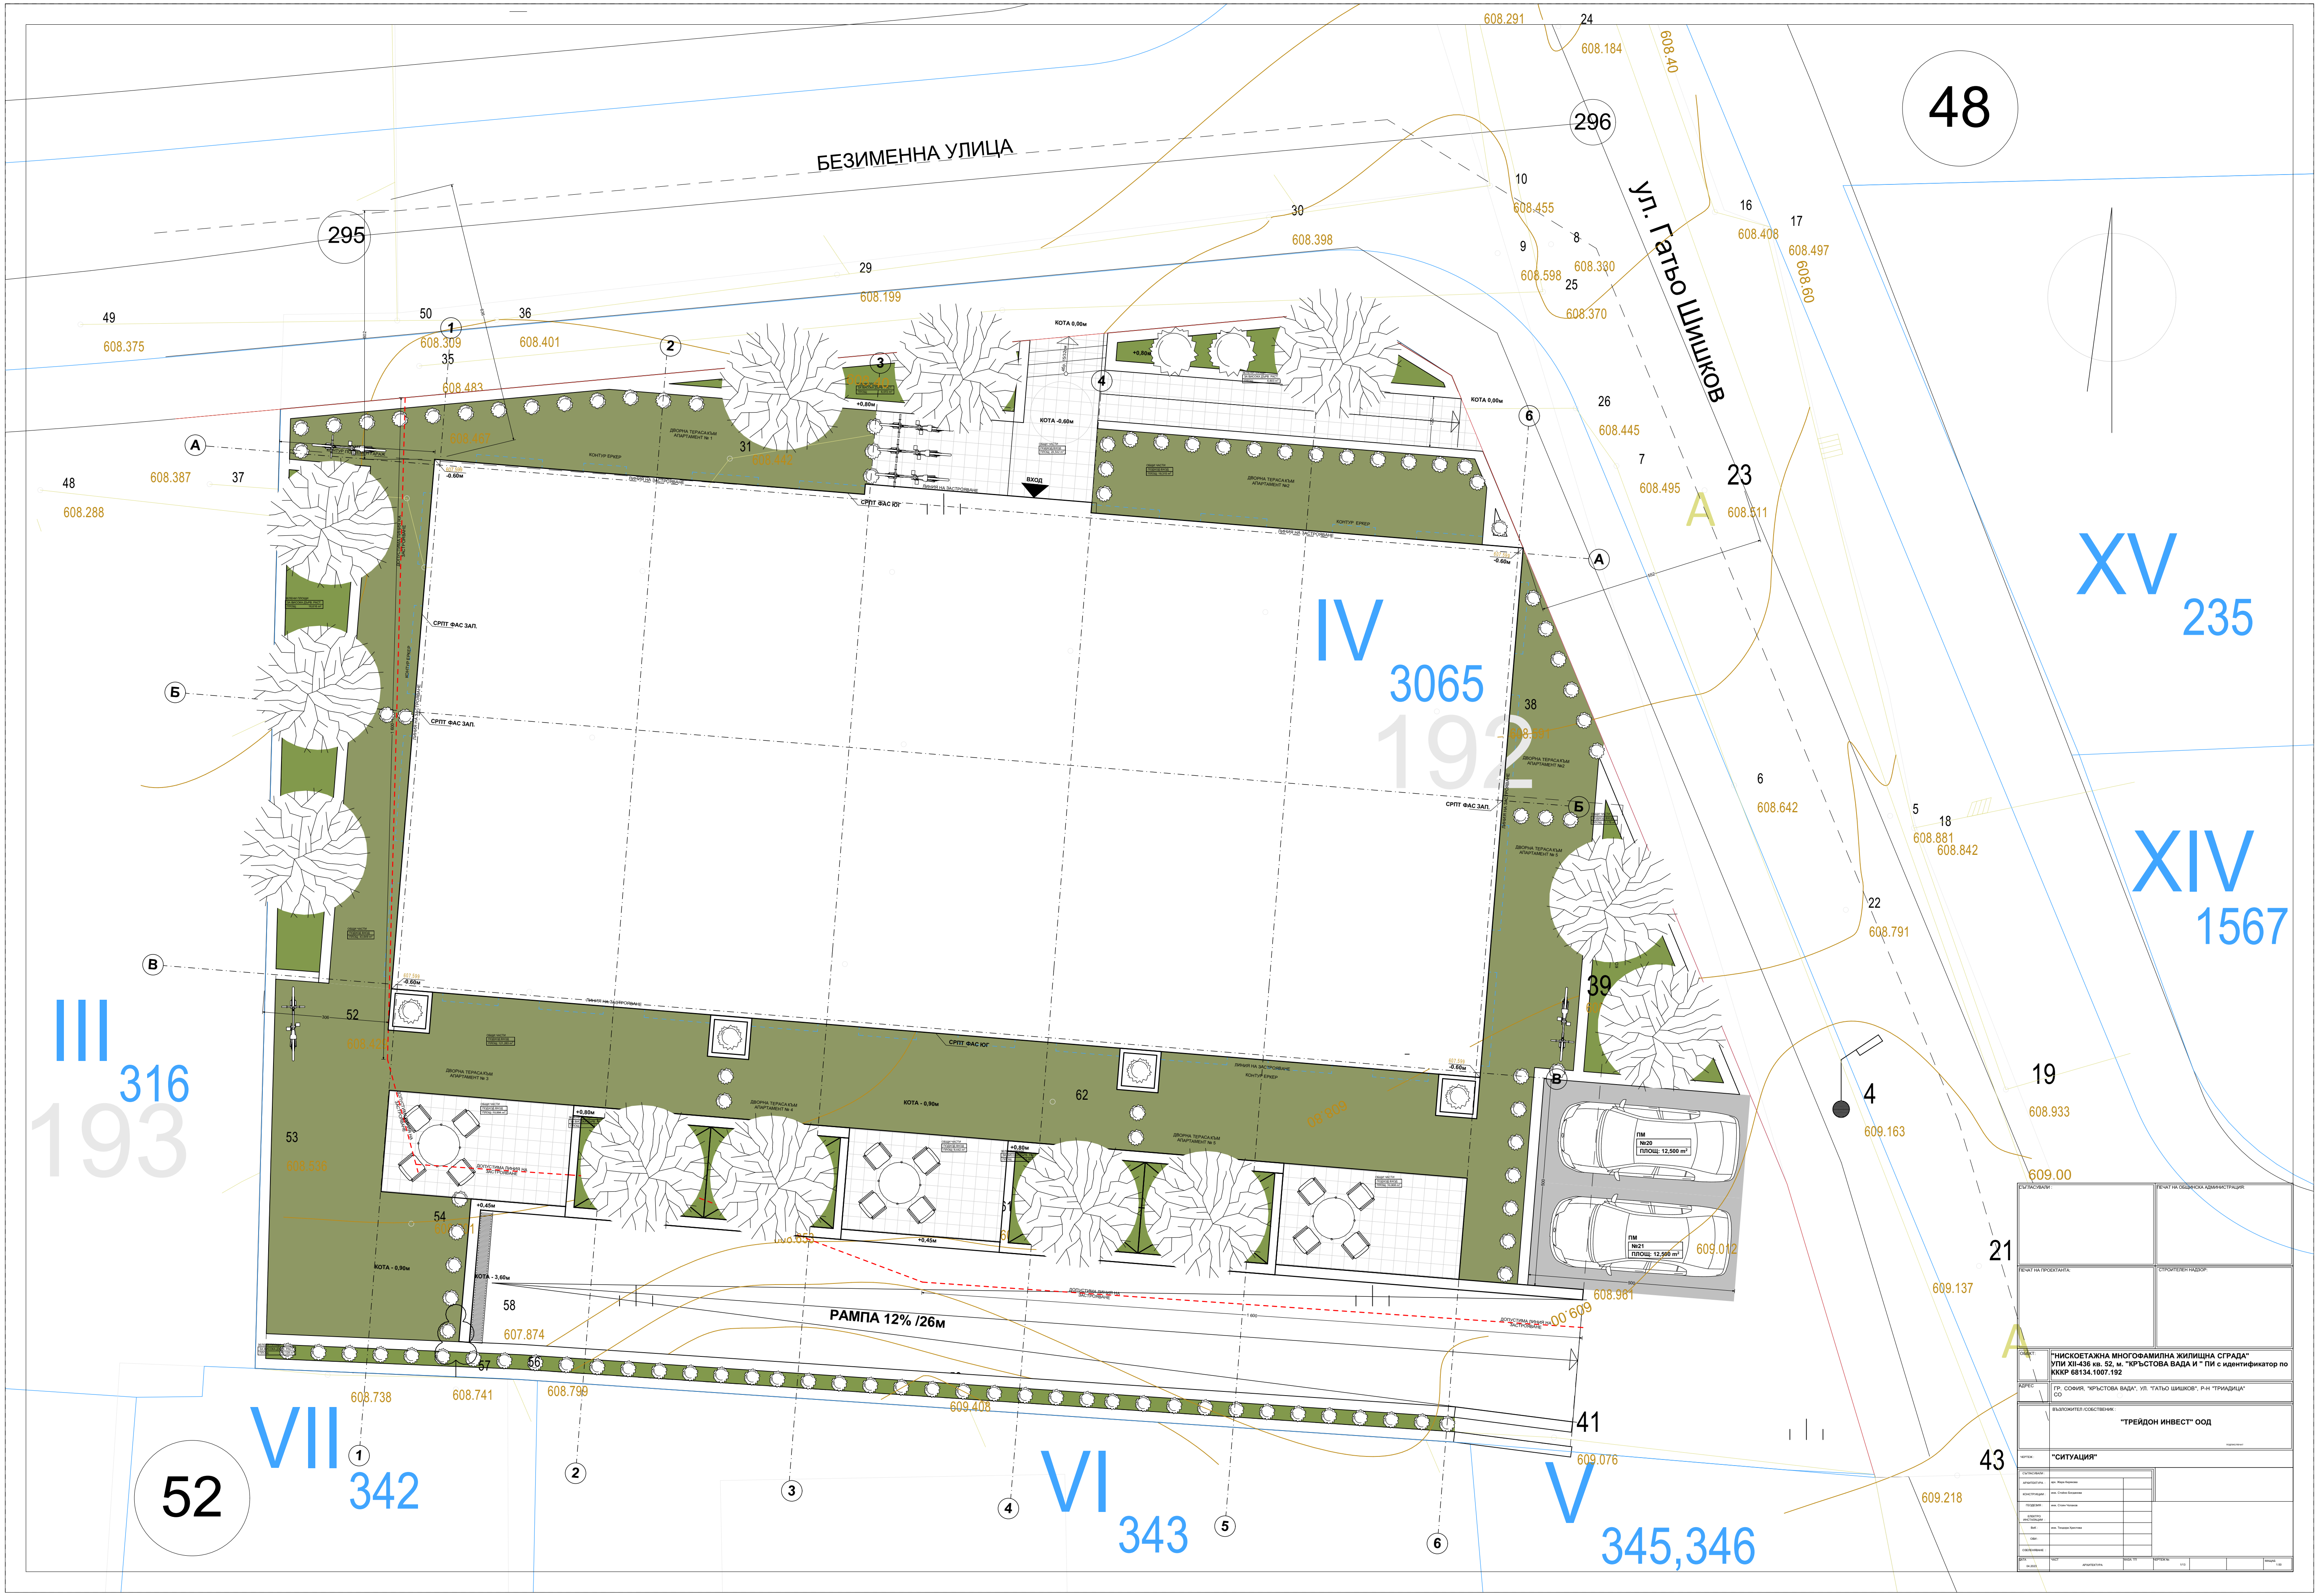

ПЕЧАТ НА ОБЩИНСКА АДМИНИСТРАЦИЯ:

ПЕЧАТ НА ПРОЕКТАНТА:

СТРОИТЕЛЕН НАДЗОР:

ОБЕКТ: **"НИСКОЕТАЖНА МНОГОФАМИЛНА ЖИЛИЩНА СГРАДА" УПИ XII-436 кв. 52, м. "КРЪСТОВА ВАДА И " ПИ с идентификатор по КККР 68134.1007.192**

АДРЕС: ГР. СОФИЯ, "КРЪСТОВА ВАДА", УЛ. "ГАТЬО ШИШКОВ", Р-Н "ТРИАДИЦА" СО

ВЪЗЛОЖИТЕЛ /СОБСТВЕНИК :

"ТРЕЙДОН ИНВЕСТ" ООД

подпис/печат

ЧЕРТЕЖ : **"СИТУАЦИЯ"**

СЪГЛАСУВАЛИ :		
АРХИТЕКТУРА :	арх. Жара Кирякова	
КОНСТРУКЦИИ :	инж. Стойно Богданова	
ГЕОДЕЗИЯ :	инж. Стоян Чолаков	
ЕЛЕКТРО ИНСТАЛАЦИИ :		
ВиК :	инж. Теодора Христова	
ОВИ :		
ОЗЕЛЕНЯВАНЕ :		

ДАТА	ЧАСТ	ФАЗА: ТП	ЧЕРТЕЖ №:			МАЩАБ
04.2023	АРХИТЕКТУРА		1/13			1:50