


ЗАБЕЛЕЖКИ:

1. Всички размери са в сантиметри, вертикалните са в метри.
2. Да не се мерят размери от чертеша, ако липсват такива да се попълнят представен на проекта.
3. При поръчане на дограма врати и други елементи на строма следва да се спазват размери на място.
4. Показаните размери и прокти са изчисления. Възможни са отклонения от показаните и следните на местността при извършване на СМР.
5. Показаните площи и помещенията са светли и са изказани в кв. метри.
6. Да се разглеждат чертешите на всички специалности. При констатиране на несъответствия да се търси представител на проекта.
7. При изпълнение на въпроси и допълнителна графична информация да се търси представител на проекта.
8. Данните и монтажните планове на настилите и орязаните да се разработят в пряко сътрудничество с компетентните фирми изпълнители.
9. При изпълнение на строителството да се спазват всички изисквания по охрана на труда.

РАЗПРЕДЕЛЕНИЕ ЕТАЖ ДВЕ

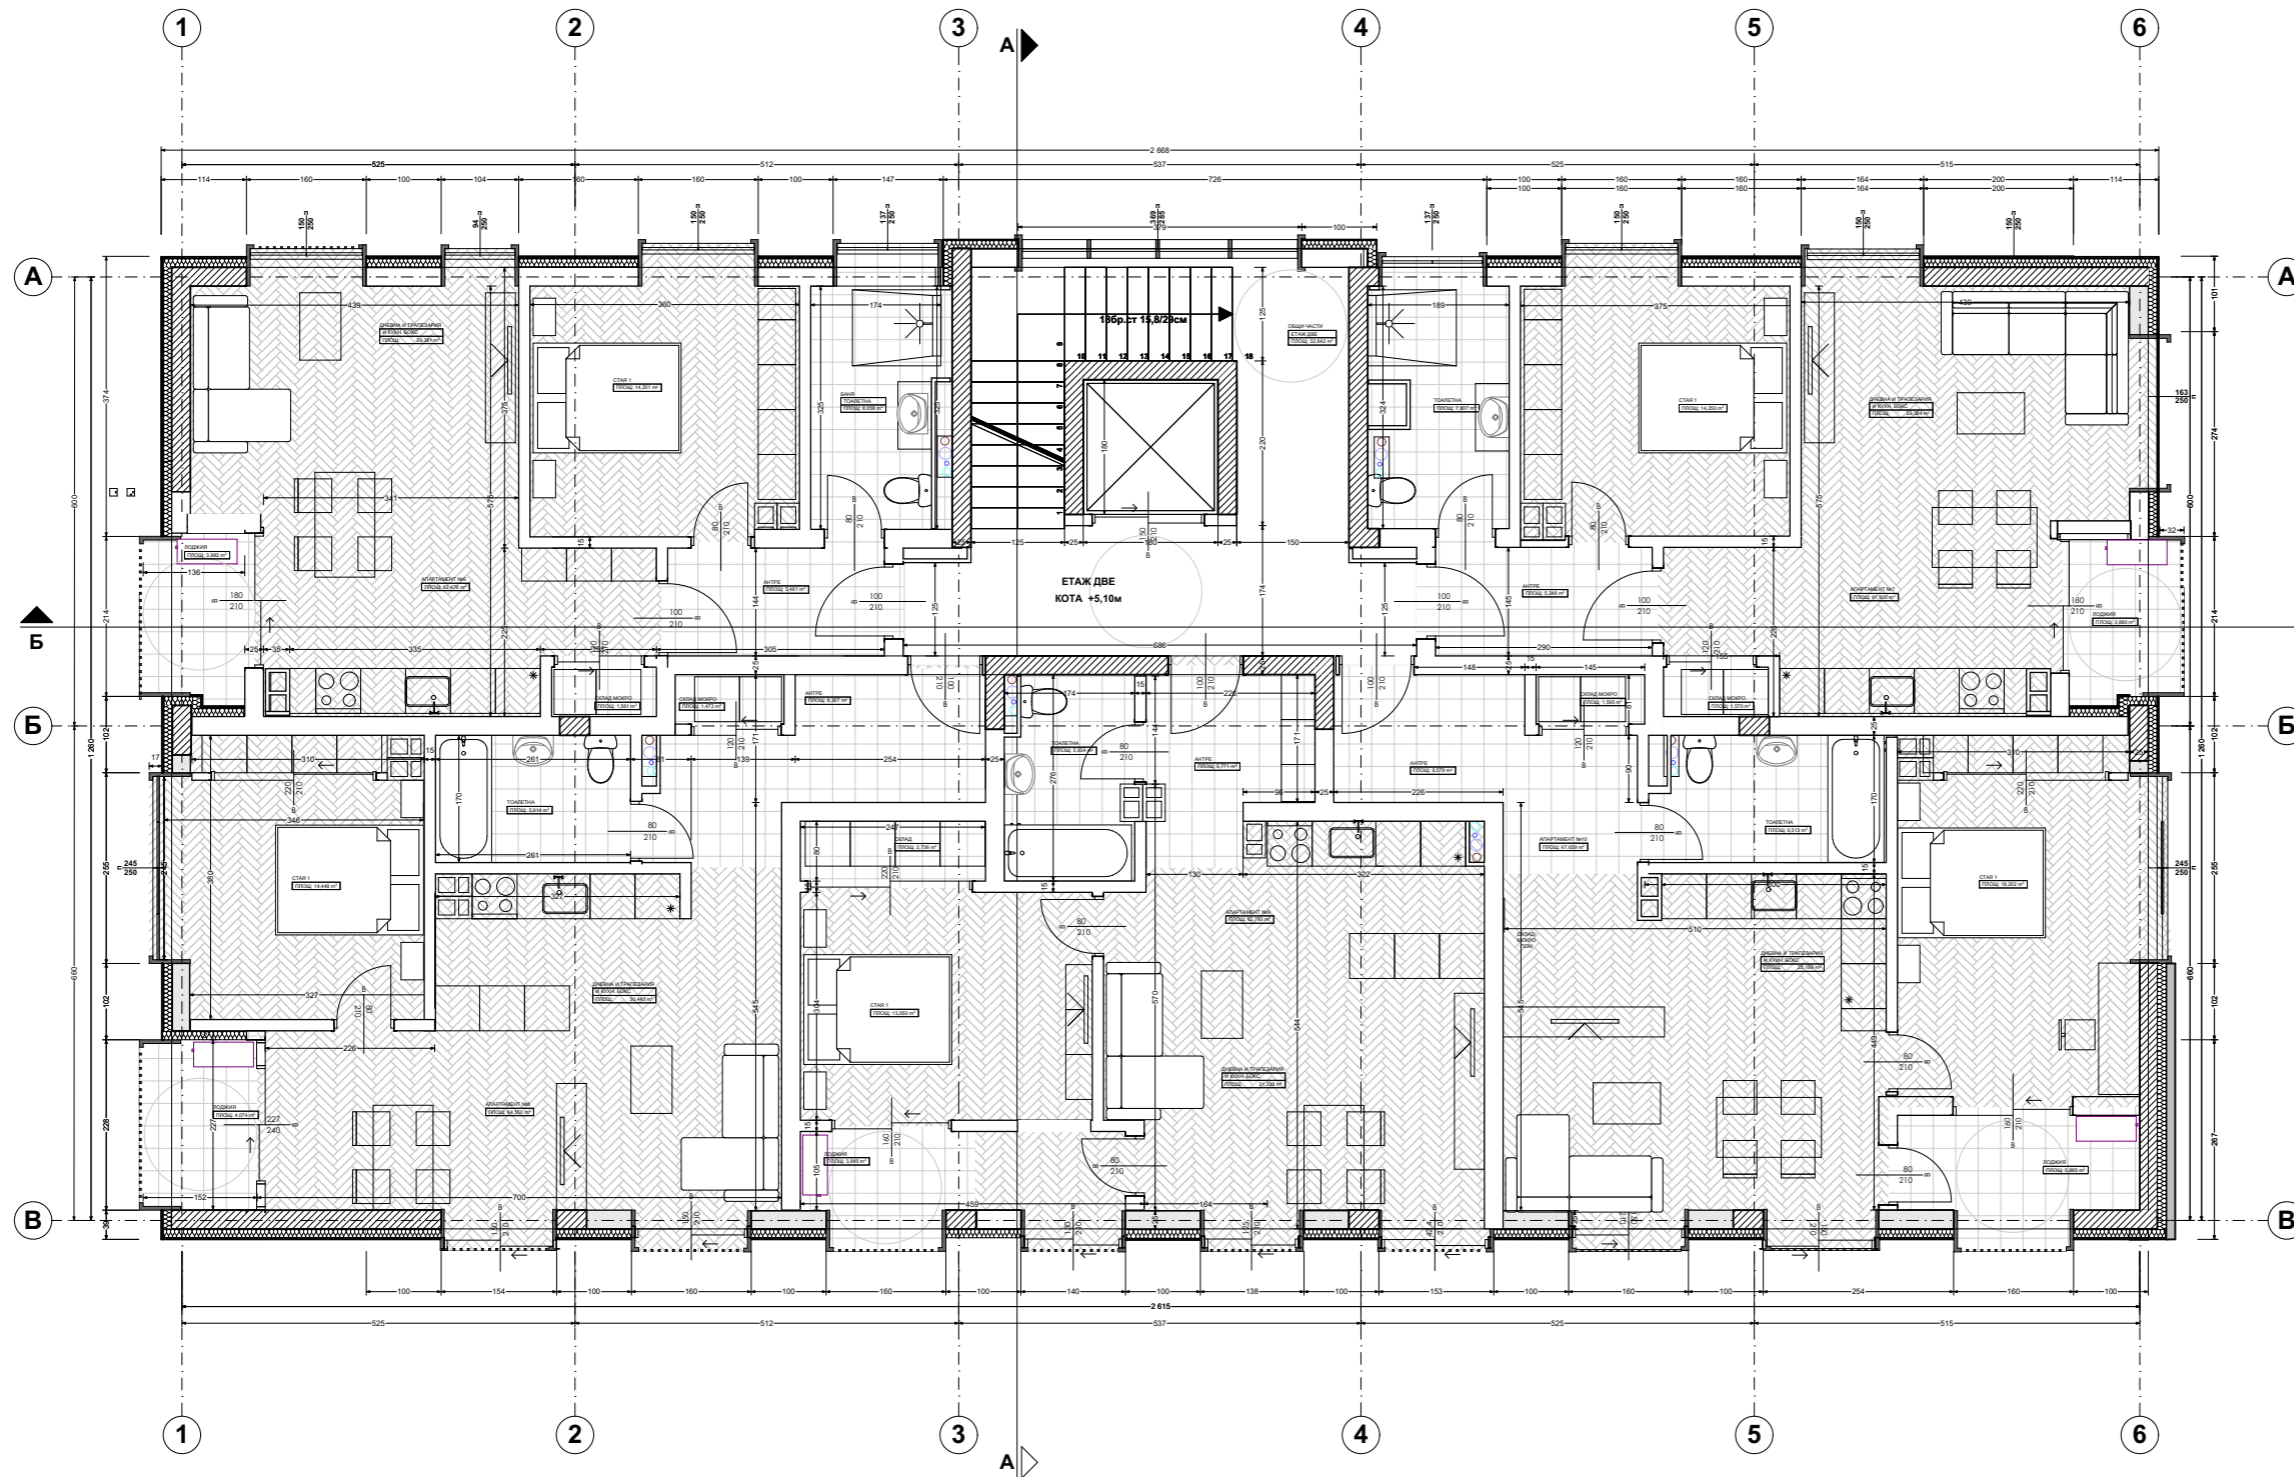

ЛЕГЕНДА

- 1 СТОМАНОБЕТОН 25/40см
- 2 ПРЕГРАДЕН ЗИД 25см
- 3 ВЪТРЕШНИ ПРЕГРАДНИ СТЕНИ 15см
- 4 ТОПЛОИЗОЛАЦИЯ 12см
- 4 ФАСАДНА ОБИЦОВКА

ЕТАЖ ДВЕ					
АПАРТАМЕНТ № 6					
Общи части		30,37			
Обща площ етаж		348,14			

ПЪРВОУСЛОВИЕ:	ПЪЛНА НА ОБЩИНСКА АДМИНИСТРАЦИЯ
ПЪЛНА НА ПРОЕКТАНТА:	СТРОИТЕЛЕН НАДЗОР
ОБЕКТ:	"НИСКОЕТАЖНА МНОГОФАМИЛНА ЖИЛИЩНА СГРАДА" УПИ XII-436 кв. 52, м. "КРЪСТОВА ВАДА И " ПИ с идентификатор по ККР 68134.1007.192
АДРЕС:	ГР. СОФИЯ, "КРЪСТОВА ВАДА", УЛ. "ТАТЪО ШИШКОВ", Р-Н "ТРИАДИЦА" ОО
ВЪЗЛОЖИТЕЛ СОБСТВЕНИК:	"ТРЕЙДОН ИНВЕСТ" ООД
ЧЕРЧЕК:	"РАЗПРЕДЕЛЕНИЕ ЕТАЖ ДВЕ"
ОСЪЩАВАН:	
АРХИТЕКТУРА:	инг. Мила Каралева
ИНЖЕНЕРИ:	инг. Стела Бурова
ТЕХНИЦИ:	инг. Стела Каралева
ЕЛЕКТРО ИНЖЕНЕРИ:	инг. Тодор Каралев
ОБНОВИ:	
ОБРАЗОВАНИЕ:	
ПРОЕКТАНТ:	ООД "АРХИТЕКТУРА"
