РАЗПРЕДЕЛЕНИЕ ЕТАЖ ТРИ

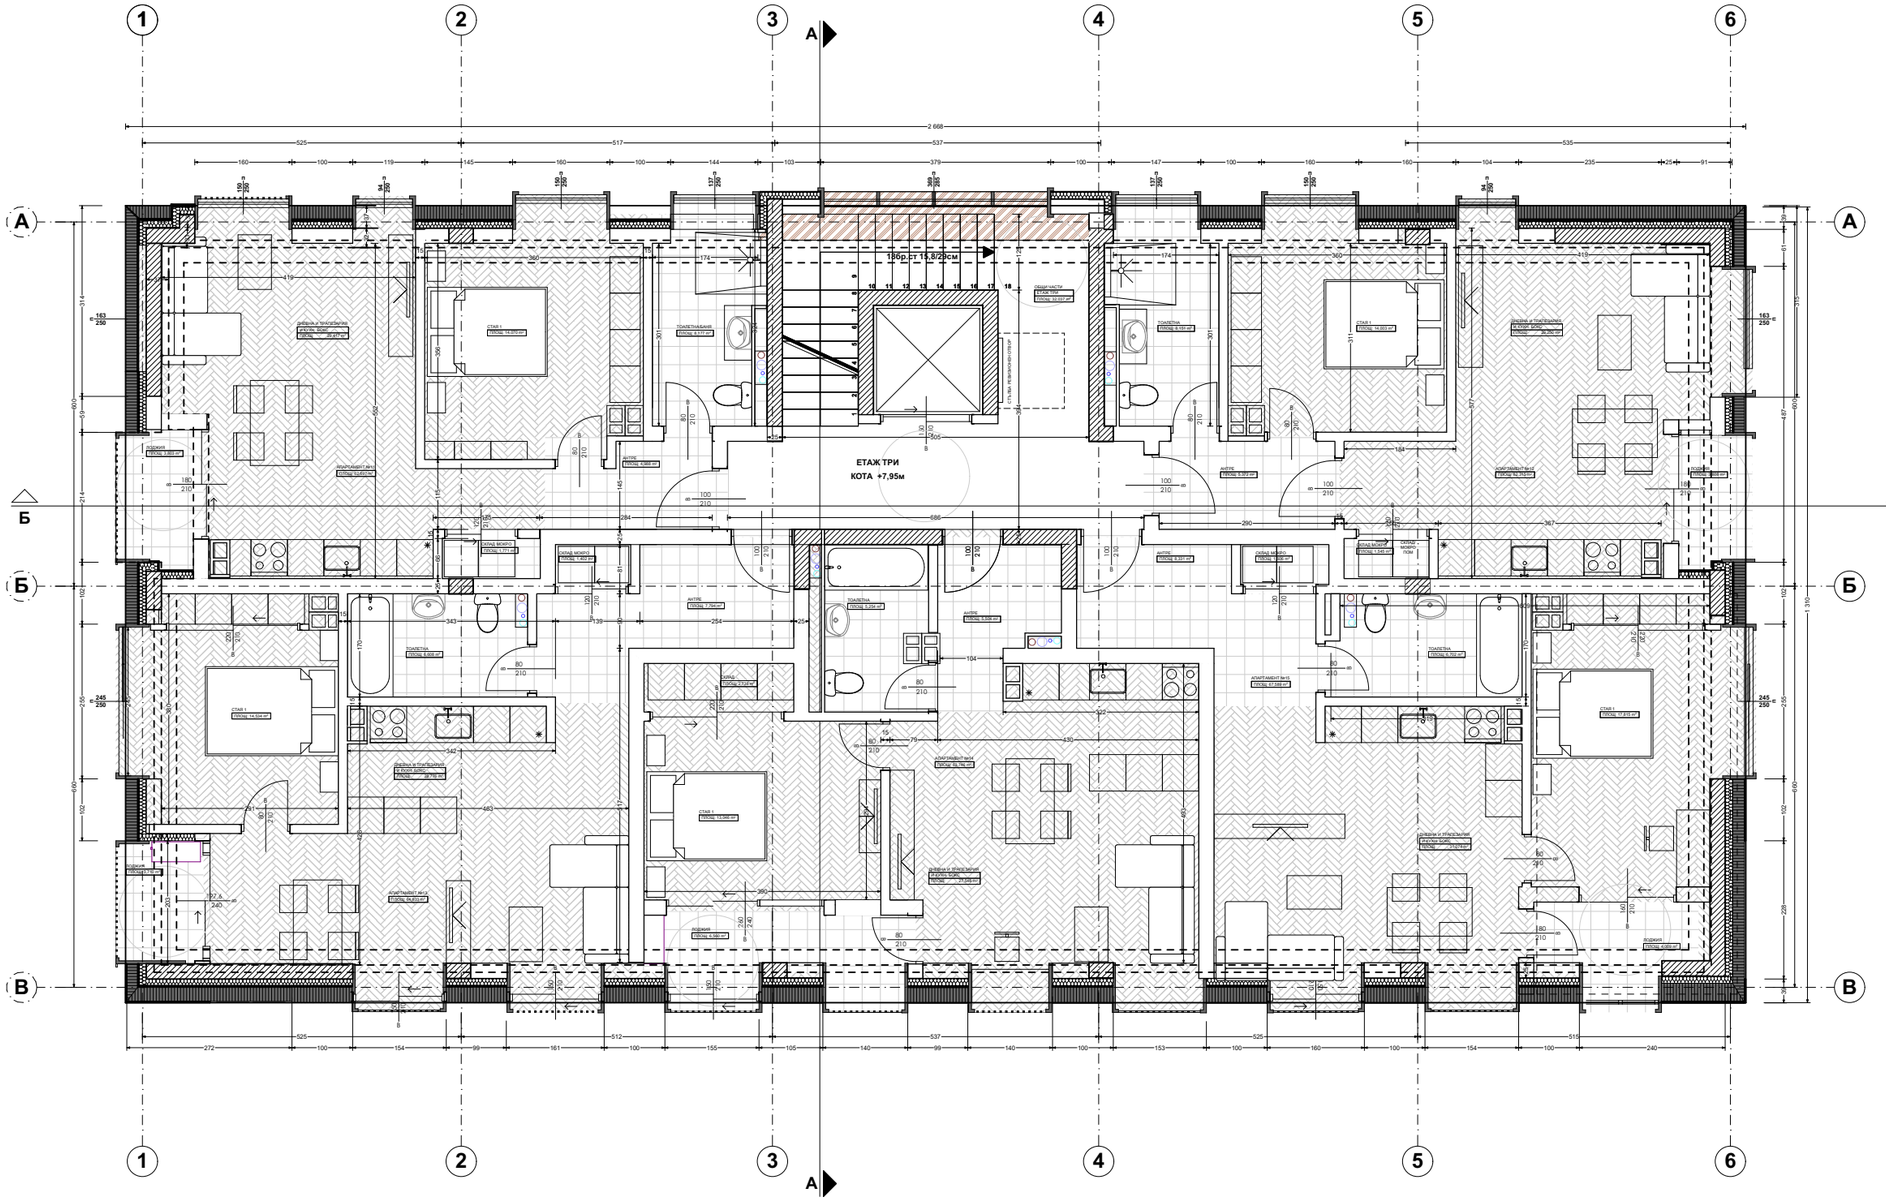

ЗАБЕЛЕЖКИ:

1.Всички размери са в сантиметри, вертикалните коти и нива са показани в метри.
2. Да не се мерят размери от чертежа, ако липсват такива да се потърси представител на проектанта.
3.Преди поръчване на дограми врати и други елементи на строежа следва да се снемат размери на място.
4. Показаните размери в проекта са идеални. Възможни са отклонения от показаните в следствие на неточности при извършване на СМР.
5. Показаните площи в помещенията са светли и са указани в кв. метри.
6.Да се разглеждат чертежите на всички специалности. При констатиране на несъответствия да се търси представител на проектанта.
7.При възникване на въпроси и допълнителна графична информация да се търси представител на проектанта.
8.Детайлите и монтажните планове на настилките и оразмеряване да се разработят в пряко сътрудничество с конкретните фирми изпълнители.
9.При изпълнение на строителството да се спазват всички изисквания по охрана на труда.

ЛЕГЕНДА

1. СТОМАНОБЕТОНОВ КОЛОНА 25/40см
2. ПРЕГРАДЕН ЗИД 25см
3. ВЪТРЕШНИ ПРЕГРАДНИ СТЕНИ 15см
4. ТОПЛОИЗОЛАЦИЯ 12см
4. ФАСАДНА ОБЛИЦОВКА

ЕТАЖ ТРИ /КОТА/

АПАРТАМЕНТ № 11

№	Помещение	Площ	Под	Стени	Таван
1	Апартамент № 11				
1	АНТРЕ	4,99	Гранитогрес	Латекс	Латекс
1	ДНЕВНА ТРАПЕЗАРИЯ И КУХН БОКС	29,84	ПАРКЕТ	Латекс	Латекс
1	СТАЯ	14,07	ПАРКЕТ	Латекс	Латекс
1	ТОАЛЕТНА	8,18	Гранитогрес	Гранитогрес	Латекс
2	ЛОДЖИЯ	3,80	Гранитогрес	Гранитогрес	Латекс
2	СКЛАД/МОКРО ПОМ.	1,77	Гранитогрес	Гранитогрес	Латекс
	ОБЩО	62,65			

АПАРТАМЕНТ № 12

№	Помещение	Площ	Под	Стени	Таван
1	Апартамент № 12				
1	АНТРЕ	5,37	Гранитогрес	Латекс	Латекс
1	ДНЕВНА ТРАПЕЗАРИЯ И КУХН БОКС	29,85	ПАРКЕТ	Латекс	Латекс
1	СТАЯ	14,00	ПАРКЕТ	Латекс	Латекс
1	ТОАЛЕТНА/БАНЯ	8,15	Гранитогрес	Гранитогрес	Латекс
2	ЛОДЖИЯ	3,73	Гранитогрес	Гранитогрес	Латекс
2	СКЛАД/МОКРО ПОМ.	1,55	Гранитогрес	Гранитогрес	Латекс
	ОБЩО	62,65			

АПАРТАМЕНТ № 13

№	Помещение	Площ	Под	Стени	Таван
1	Апартамент № 13				
1	АНТРЕ	7,79	Гранитогрес	Латекс	Латекс
1	ДНЕВНА ТРАПЕЗАРИЯ И КУХН БОКС	29,78	ПАРКЕТ	Латекс	Латекс
1	СТАЯ	14,53	ПАРКЕТ	Латекс	Латекс
1	ТОАЛЕТНА/БАНЯ	6,61	Гранитогрес	Гранитогрес	Латекс
2	ЛОДЖИЯ	3,79	Гранитогрес	Гранитогрес	Латекс
2	СКЛАД/МОКРО ПОМ.	1,40	Гранитогрес	Гранитогрес	Латекс
	ОБЩО	63,91			

АПАРТАМЕНТ № 14

№	Помещение	Площ	Под	Стени	Таван
1	Апартамент № 14				
1	АНТРЕ	5,83	Гранитогрес	Латекс	Латекс
1	ДНЕВНА ТРАПЕЗАРИЯ И КУХН БОКС	30,64	ПАРКЕТ	Латекс	Латекс
1	СТАЯ	13,05	ПАРКЕТ	Латекс	Латекс
1	ТОАЛЕТНА /БАНЯ	5,77	Гранитогрес	Гранитогрес	Латекс
2	ЛОДЖИЯ	4,41	Гранитогрес	Гранитогрес	Латекс
2	СКЛАД	2,74	Гранитогрес	Гранитогрес	Латекс
	ОБЩО	62,44			

АПАРТАМЕНТ № 15

№	Помещение	Площ	Под	Стени	Таван
1	Апартамент № 15				
1	АНТРЕ	8,33	Гранитогрес	Латекс	Латекс
1	ДНЕВНА ТРАПЕЗАРИЯ И КУХН БОКС	32,29	ПАРКЕТ	Латекс	Латекс
1	СТАЯ	14,54	ПАРКЕТ	Латекс	Латекс
1	ТОАЛЕТНА	6,70	Гранитогрес	Гранитогрес	Латекс
2	ЛОДЖИЯ	3,67	Гранитогрес	Гранитогрес	Латекс
2	СКЛАД/МОКРО ПОМ.	1,61	Гранитогрес	Гранитогрес	Латекс
	ОБЩО	67,14			
	Общи части	**32,037**			
	Обща площ партер	**350,81**			

СЪГЛАСУВАЛИ :	ПЕЧАТ НА ОБЩИНСКА АДМИНИСТРАЦИЯ:
ПЕЧАТ НА ПРОЕКТАНТА:	СТРОИТЕЛЕН НАДЗОР:

ОБЕКТ:	**"НИСКОЕТАЖНА МНОГОФАМИЛНА ЖИЛИЩНА СГРАДА" УПИ XII-436 кв. 52, м. "КРЪСТОВА ВАДА И " ПИ с идентификатор по КККР 68134.1007.192**
АДРЕС	ГР. СОФИЯ, "КРЪСТОВА ВАДА", УЛ. "ГАТЬО ШИШКОВ", Р-Н "ТРИАДИЦА" СО
	ВЪЗЛОЖИТЕЛ /СОБСТВЕНИК : **"ТРЕЙДОН ИНВЕСТ" ООД** подписи/печат
ЧЕРТЕЖ :	**"РАЗПРЕДЕЛЕНИЕ ЕТАЖ ТРИ"**

СЪГЛАСУВАЛИ :		
АРХИТЕКТУРА :	арх. Жара Карикова	
КОНСТРУКЦИИ :	инж. Стойко Богданов	
ГЕОДЕЗИЯ :	инж. Стоян Чолаков	
ЕЛЕКТРО ИНСТАЛАЦИИ :		
ВиК :	инж. Теодора Христова	
ОВИ :		
ОЗЕЛЕНЯВАНЕ :		

ДАТА	ЧАСТ	ВАЗА: 1:1	ЧЕРТЕЖ №			МРАЗ№
11.2023	АРХИТЕКТУРА		6/13			1:50